




in Kooperation mit
MANDLBAUER
www.mandlbauer.at

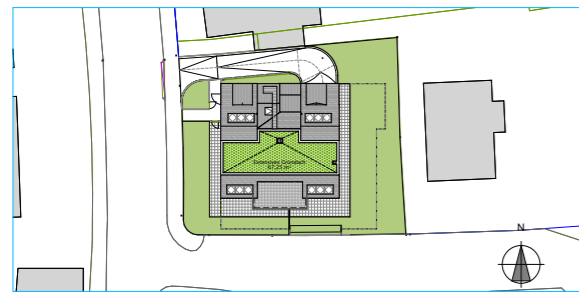


Maßstab 1:1000

Lageplan




Symbolbild: Strassenperspektive


In der Grundausrüstung enthalten sind alle Sanitärausstattungsgegenstände im Bad/WC gemäß Bau- und Ausstattungsbeschreibung. Alle dargestellten Einrichtungsgegenstände haben symbolhaften Charakter und stellen einen Möblierungsvorschlag dar. Dieser Plan ist zum Anfertigen von Einbaumöbeln nicht geeignet. Die genaue Lage und Anordnung der im Lieferumfang enthaltenen Ausstattungsgegenstände wird im Zuge der Ausführungsplanung festgelegt. Die Wohnungsgrößen sind ca. Angaben und können sich durch die Detailplanung geringfügig ändern. Jeder Wohnung ist ein Einlagerungsraum zugeordnet.

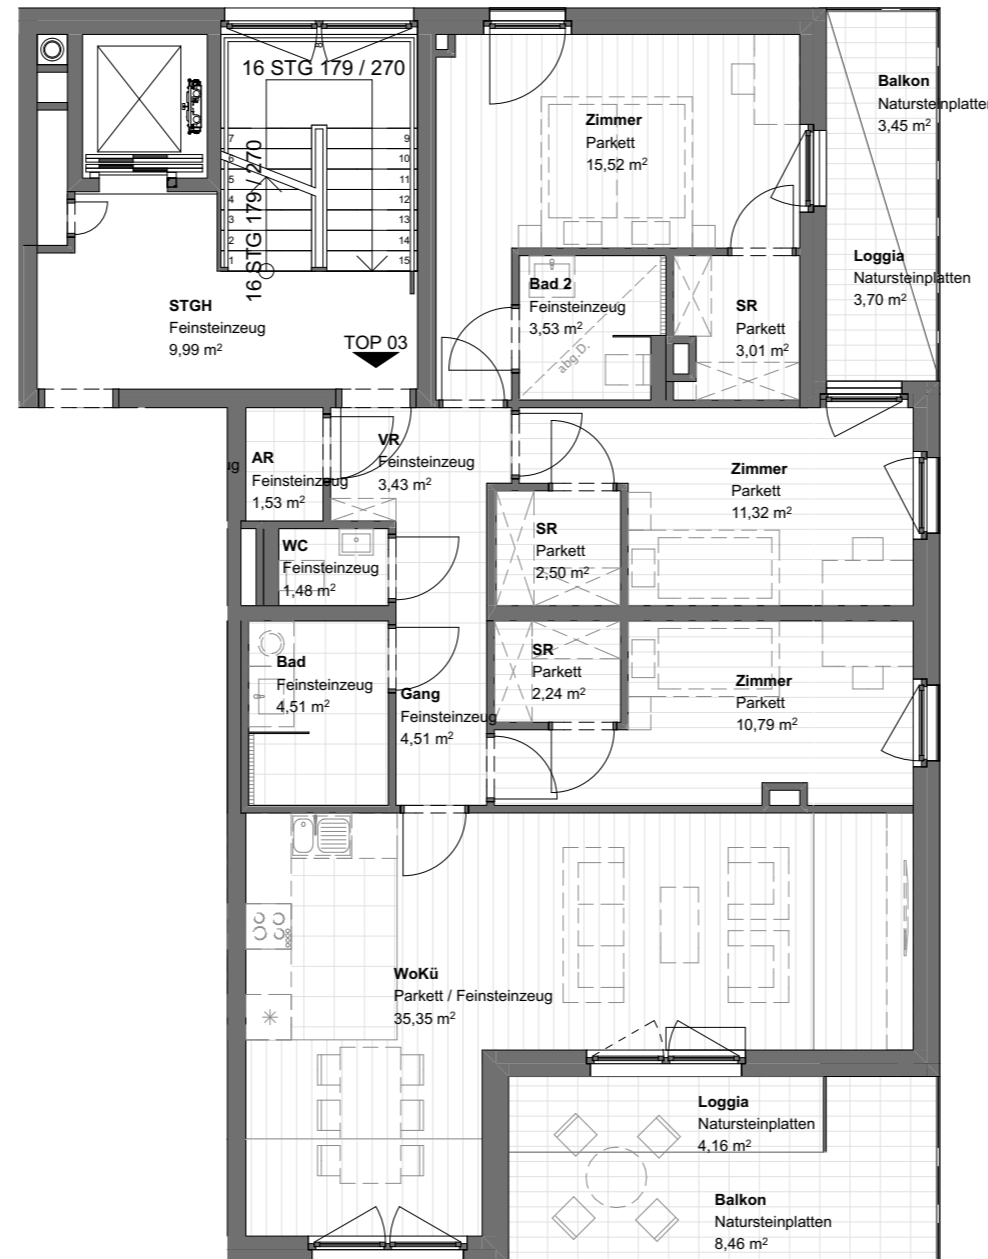

Maßstab 1:100

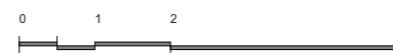


VORABZUG! PROJEKTÄNDERUNGEN VORBEHALTEN!

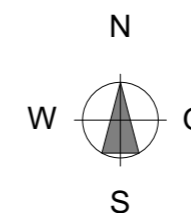


Hochsatzengasse 44,
1140 Wien
1.OBERGESCHOSS
TOP 3 4 - Zimmer Wohnung

Wohnräume	ca. 99,72m ²
Loggia	ca. 7,86m ²
SUMME	ca. 107,58m²
Balkon	ca. 11,91m ²
Keller	ca. 1,70m ²

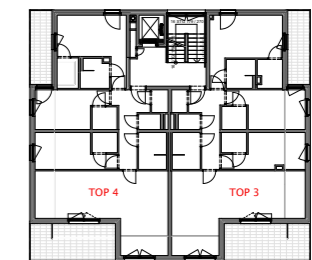

GRUNDRISS SCHEMA

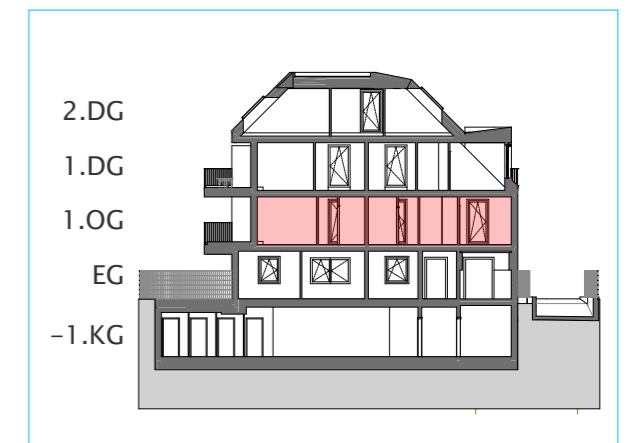

SCHNITT SCHEMA

LEGENDE:

AR	Abstellraum
VR	Vorraum
PH	Parapethöhe
	E/FBH-Verteiler