




in Kooperation mit
MANDLBAUER
www.mandlbauer.at

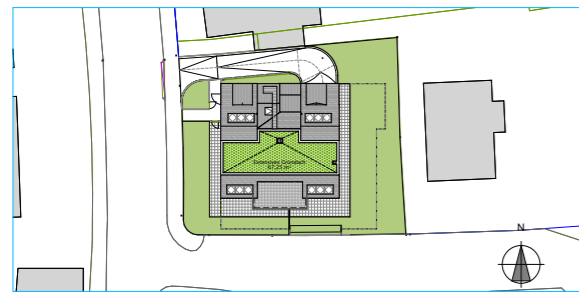


Maßstab 1:1000

Lageplan




Symbolbild: Strassenperspektive


In der Grundausrüstung enthalten sind alle Sanitärausrüstungsgegenstände im Bad/WC gemäß Bau- und Ausstattungsbeschreibung. Alle dargestellten Einrichtungsgegenstände haben symbolhaften Charakter und stellen einen Möblierungsvorschlag dar. Dieser Plan ist zum Anfertigen von Einbaumöbeln nicht geeignet. Die genaue Lage und Anordnung der im Lieferumfang enthaltenen Ausstattungsgegenstände wird im Zuge der Ausführungsplanung festgelegt. Die Wohnungsgrößen sind ca. Angaben und können sich durch die Detailplanung geringfügig ändern. Jeder Wohnung ist ein Einlagerungsraum zugeordnet.

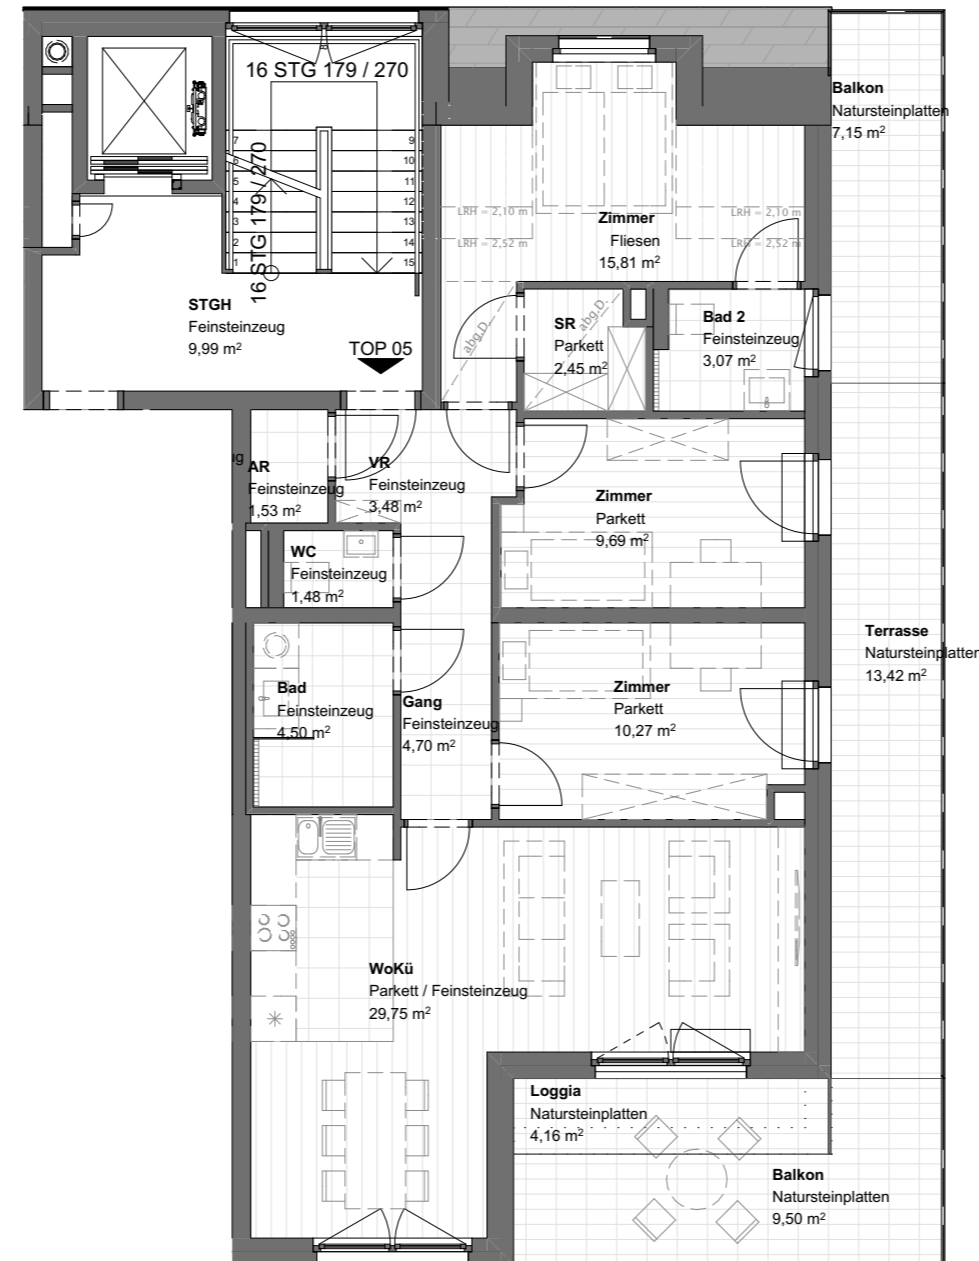

Maßstab 1:100

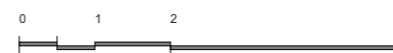

VORABZUG! PROJEKTÄNDERUNGEN VORBEHALTEN!

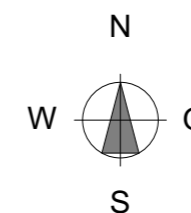


Hochsatzengasse 44, 1140 Wien


1.DACHGESCHOSS

TOP 5 4 - Zimmer Wohnung

Wohnräume	ca. 86,73m ²
Loggia	ca. 4,16m ²
SUMME	ca. 90,89m²
Balkon	ca. 16,65m ²
Terrasse	ca. 13,40m ²
Keller	ca. 1,72m ²

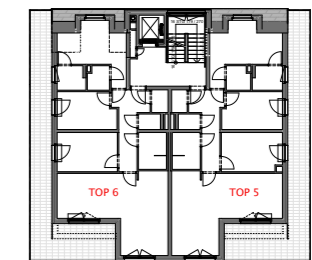

GRUNDRISS SCHEMA

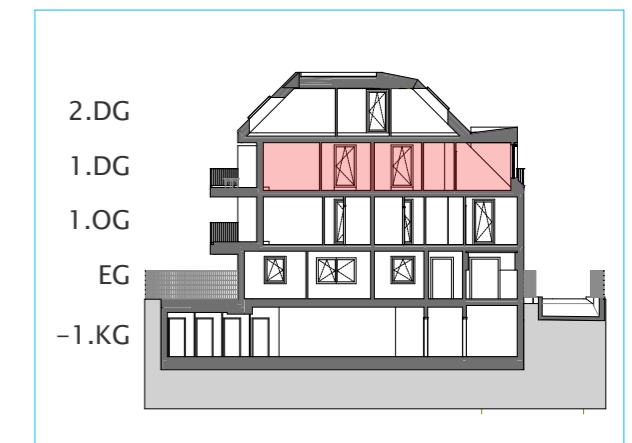

SCHNITT SCHEMA

LEGENDE:

AR	Abstellraum
VR	Vorraum
PH	Parapethöhe
	E/FBH-Verteiler